


**SOUDAL**

**SWS  
PROFESIONÁLNÍ  
MONTÁŽ  
OKEN**

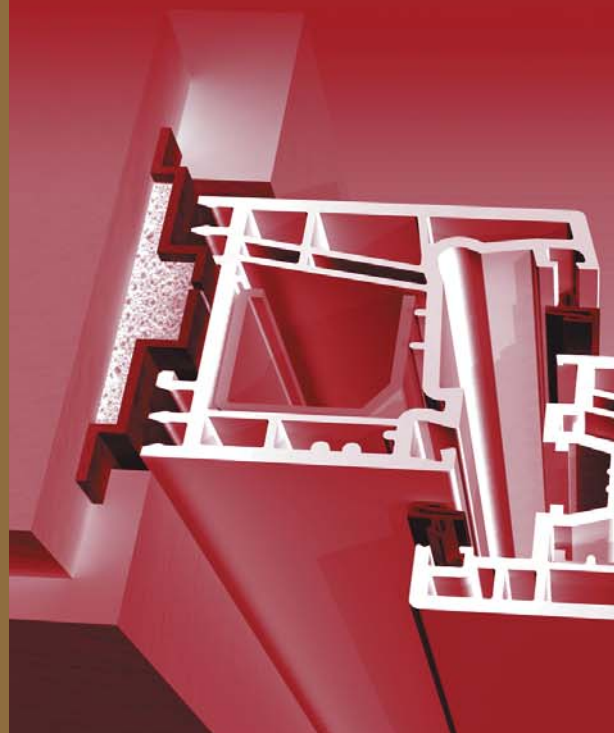


# SOUDAL WINDOW SYSTEM - typické varianty montáže

Volba produktů ze systému SWS pro zajištění dokonalé izolace připojovací spáry dle směrnic RAL je ovlivněna **typem ostění stavebního otvoru**, šíří připojovací spáry a způsobem finální úpravy pohledové části spáry a ostění. V zásadě hovoříme o rovném nebo zalomeném ostění. Finální estetická úprava může být řešena překrytím spáry štukovou omítkou, nebo lištou, popř. jejich kombinací.

## 01 ZALOMENÉ OSTĚNÍ PT-Z parotěsná okenní folie x paropropustná expanzní páska PU

- interiér: PT-Z parotěsná okenní folie překryta omítkou
- exteriér: Soudaband Acryl T-80
- vyplnění spáry: PU pěna Soudafoam


- stávající (popř. nová) omítka
- SOUDABAND ACRYL T-80 - expanzní páska
- SOUDAFOAM GUN MEGA - PU pěna
- akrylový lepicí pruh
- PT-Z PAROTĚSNÁ OKENNÍ FOLIE
- butylenový lepicí pruh
- zdivo
- nová omítka

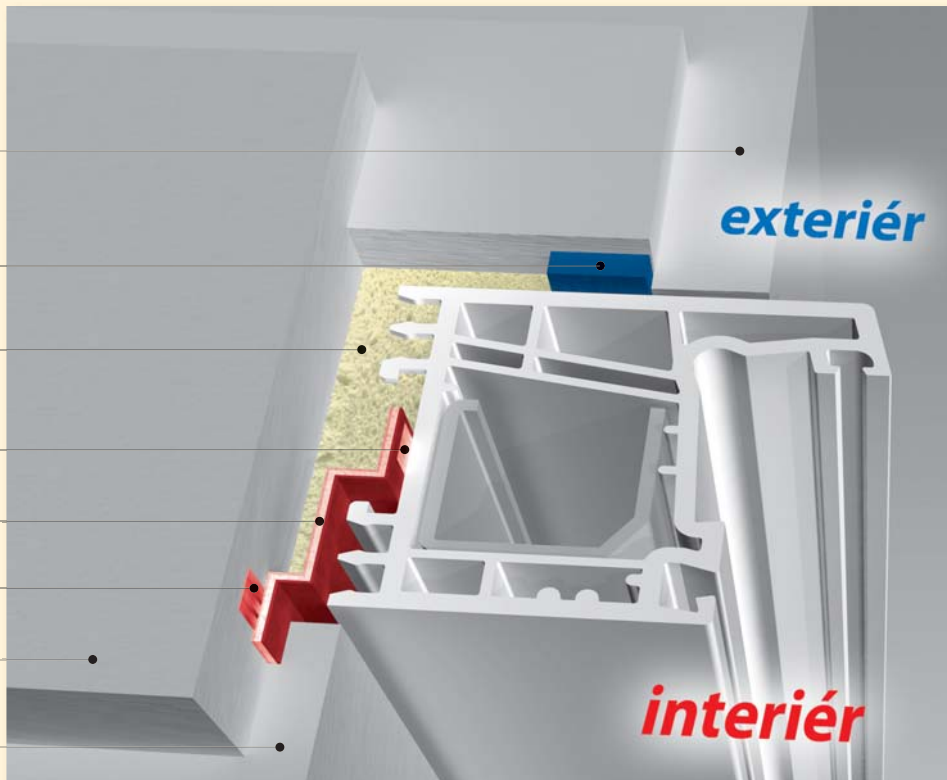

## 02 ZALOMENÉ OSTĚNÍ parotěsná expanzní páska PU x paropropustná expanzní páska PU


- interiér: Soudaband Acryl BG-1
- exteriér: Soudaband Acryl T-80
- vyplnění spáry: PU pěna Soudafoam

- stávající (popř. nová) omítka
- SOUDABAND ACRYL T-80 - expanzní páska
- SOUDAFOAM GUN MEGA - PU pěna
- SOUDABAND ACRYL BG-1 - expanzní páska
- zdivo
- nová omítka

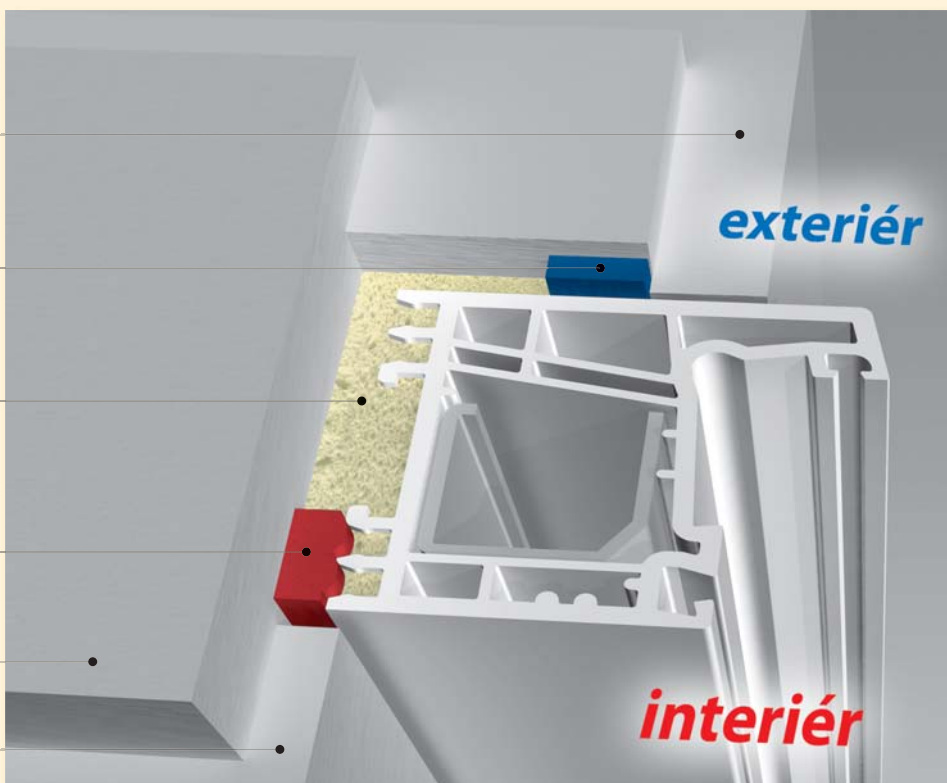


### 03 ZALOMENÉ OSTĚNÍ parotěsný pružný tmel x paropropustná expanzní páska PU

- interiér: pružný tmel Silirub 2, Soudaflex 25, Soudaseal 215, hloubka spáry vymezena PE provazcem
- exteriér: Soudaband Acryl T-80
- vyplnění spáry: PU pěna Soudafoam

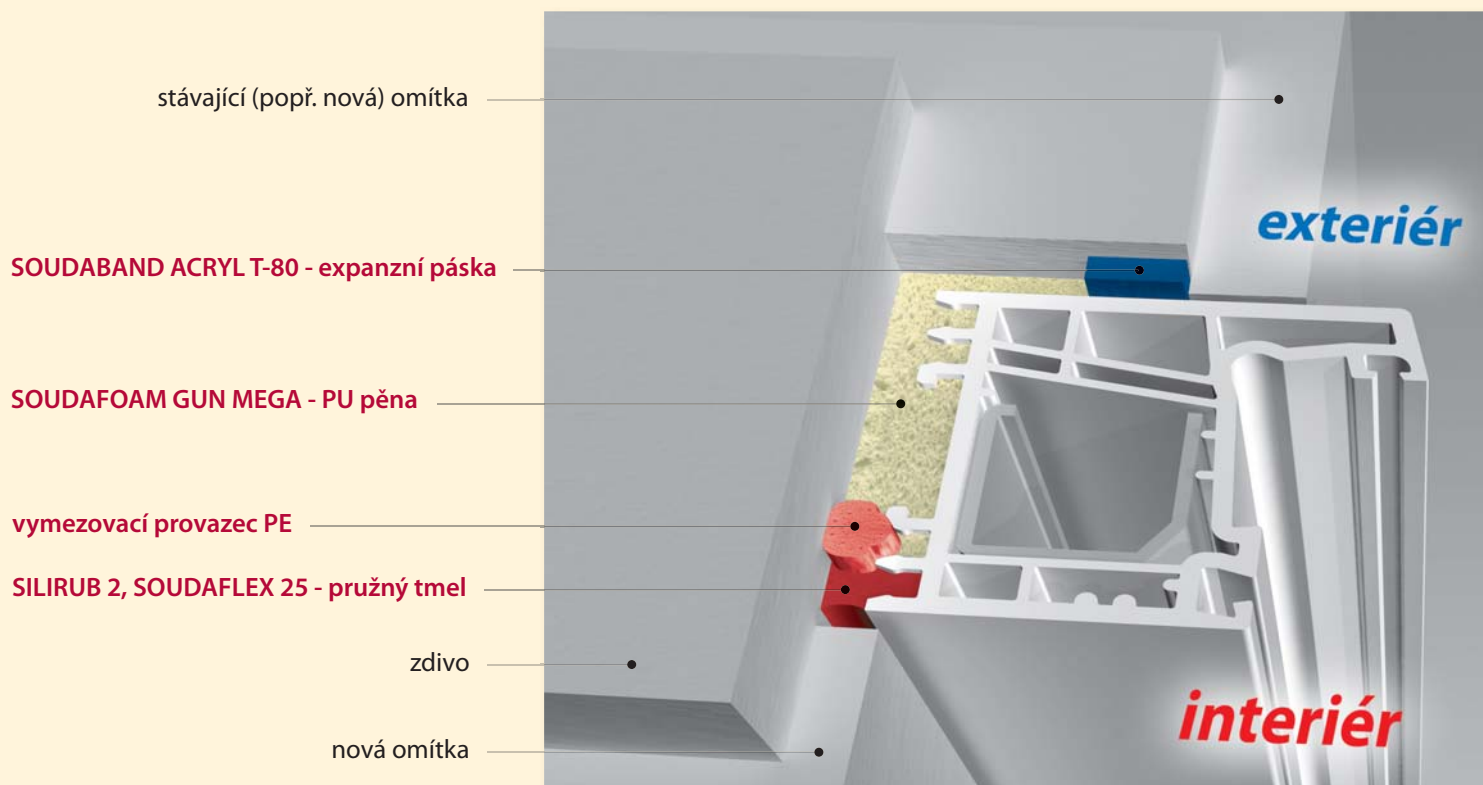


### 04 ZALOMENÉ OSTĚNÍ PT-Z parotěsná okenní folie x paropropustná expanzní páska PU

- interiér: PT-Z parotěsná okenní folie zakryta plastovou lištou
- exteriér: Soudaband Acryl T-80
- vyplnění spáry: PU pěna Soudafoam

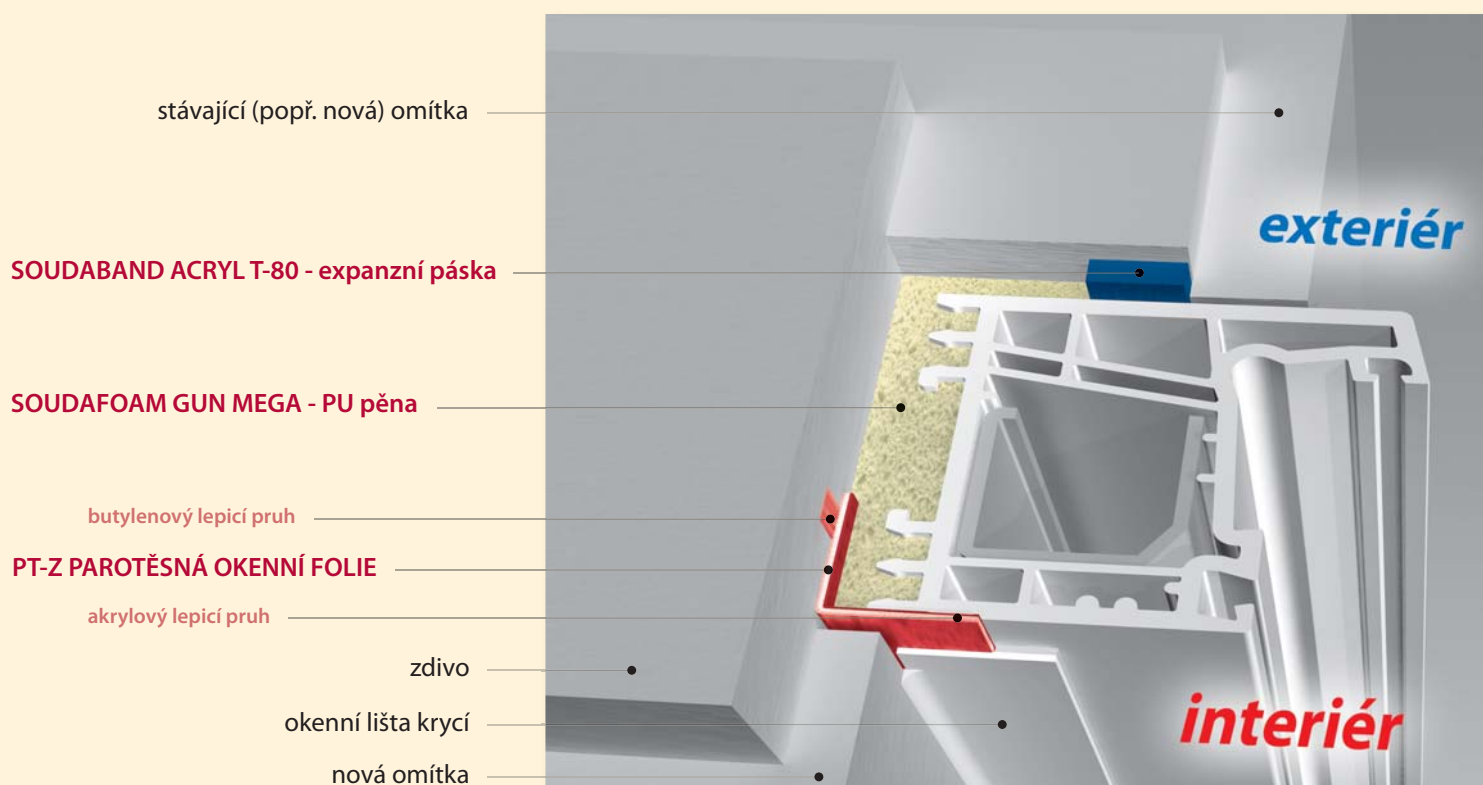


## 05 ROVNÉ OSTĚNÍ PT-Z parotěsná okenní folie x PP-Z paropropustná okenní folie

- interiér: PT-Z nebo L parotěsná okenní folie podle šíře spáry a způsobu finální úpravy - zakryta omítkou
- exteriér: PP-Z paropropustná okenní folie, omítkou
- vyplnění spáry: PU pěna Soudafoam

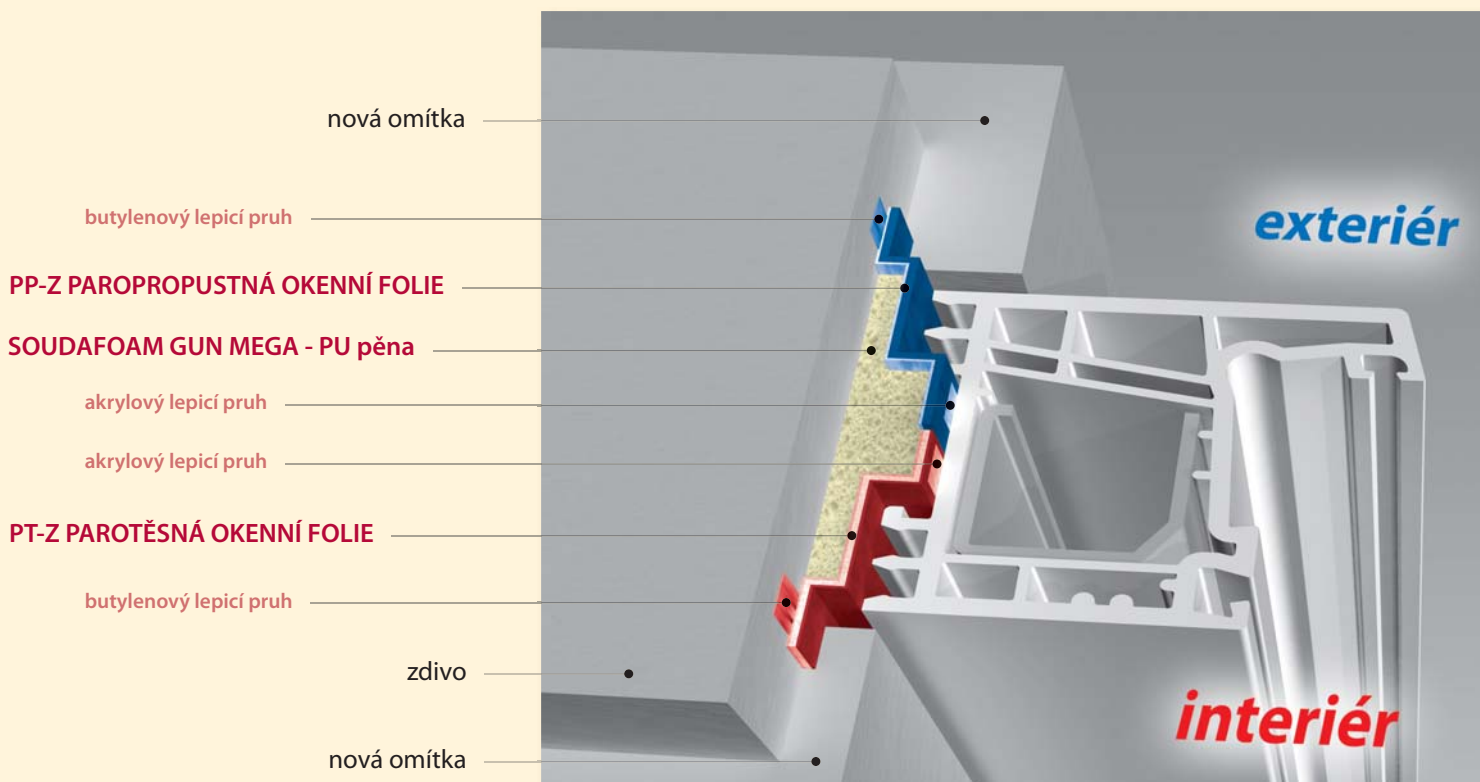


## 06 ROVNÉ OSTĚNÍ - s následnou instalací zateplovacího systému PT-Z parotěsná okenní folie x PP-L paropropustná okenní folie, expanzní páska PU

- montáž okna provedena před zateplením objektu
- interiér: PT-Z parotěsná okenní folie, omítkou
- exteriér: PP-L paropropustná okenní folie, současně s instalací zateplovacího systému aplikovaný Soudaband Acryl T-80
- vyplnění spáry: PU pěna Soudafoam

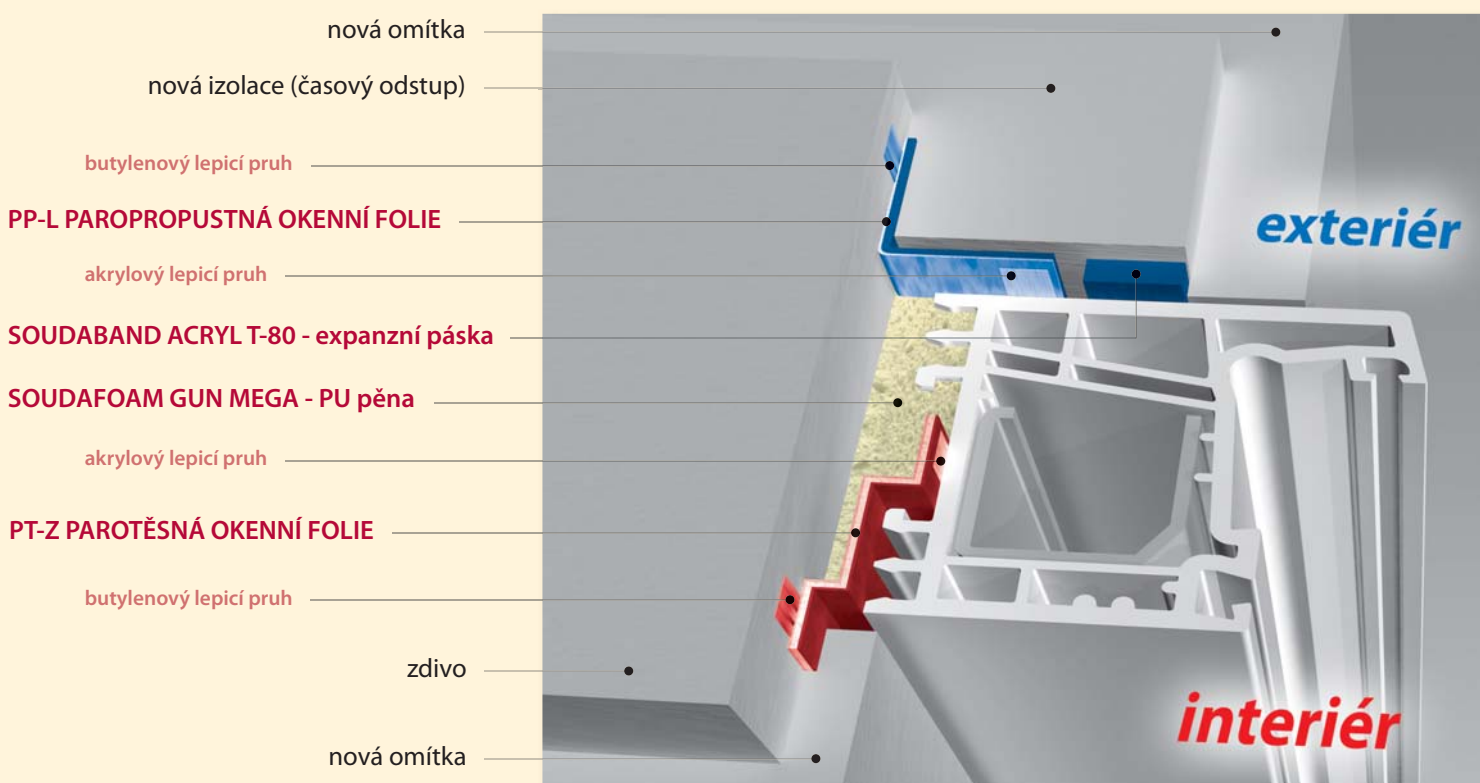


## 07 ROVNÉ OSTĚNÍ - s následnou instalací zateplovacího systému PT-Z okenní folie s krycí lištou x PP-L okenní folie, expanzní páska PU

- montáž okna provedena před zateplením objektu
- interiér: PT-Z parotěsná okenní folie (případně u širších spár PT-L, zakončeno omítkou), plastová lišta
- exteriér: PP-L paropropustná okenní folie, současně s instalací zateplovacího systému aplikovaný Soudaband Acryl T-80
- vyplnění spáry: PU pěna Soudafoam

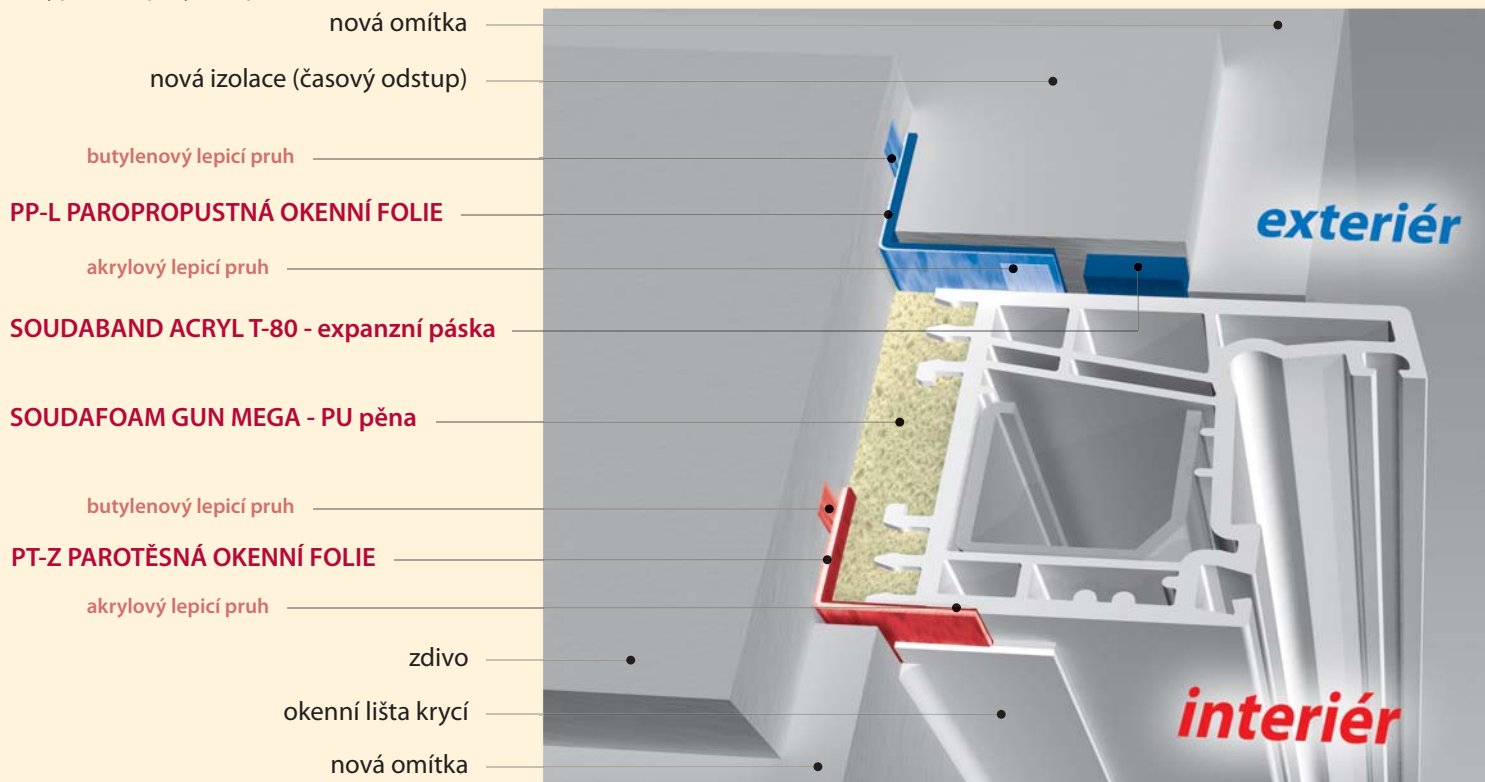

## 08 ROVNÉ OSTĚNÍ - PARAPETOVÁ SESTAVA PT-L okenní folie, parotěsný tmel x PP-L okenní folie, expanzní páska PU

- venkovní parapet je mechanicky připevněn k podkladovému profilu, styčné plochy s rámem okna a omítkou jsou dotmeleny trvale pružným tmelem
- interiér: PT-L parotěsná okenní folie, trvale pružný tmel nebo plastová lišta ve tvaru L
- exteriér: PP-L paropropustná okenní folie, Soudaband Acryl T-80 instalován současně se zateplením objektu
- vyplnění spáry: PU pěna Soudafoam

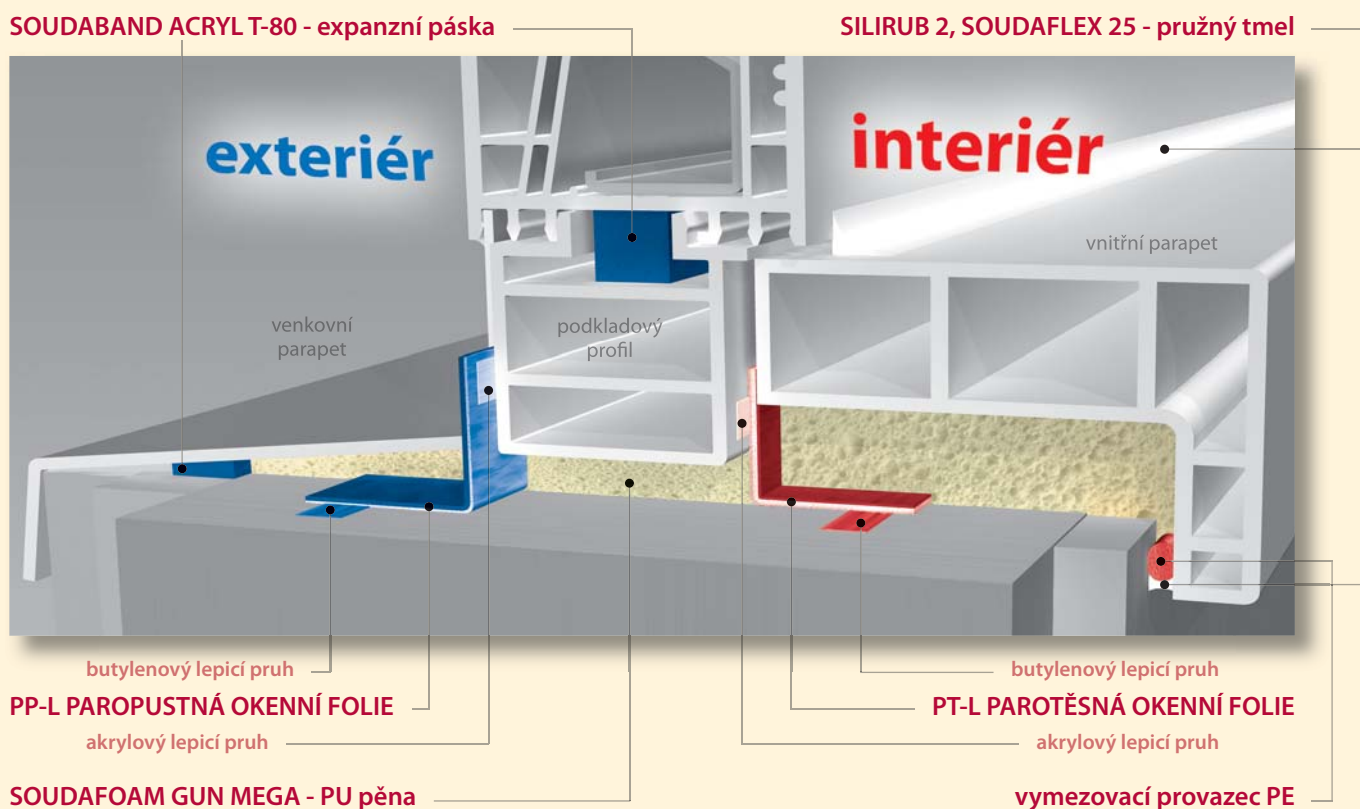

# WWW.SOUDAL.CZ

Inva export-import spol. s r.o.

**Centrála firmy:**

T. G. Masaryka 463 • 738 01 Frýdek-Místek • Česká republika  
Tel./fax: +420 558 436 175

**Divize konečných zpracovatelů a individuálních zakázek:**

Požární 2 • 620 00 Brno • Česká republika  
Tel./fax: +420 545 219 351